- המבצע אחראי לבדיקת התוכניות ולהתאמתן במקום.
- על המבצע לבקר את כל המידות ולהודיע לפיקוח על כל טעות או אי התאמה בין תכנית זו ותוכניות אחרות ובין תוכנית זו לקיים באתר העבודות .
- אין לקבוע מידות על ידי מדידה בשרטוט.
- מתכנן ו-או יועץ אשר שמו מופיע כמתכנן אחראי, נושא באחריות המקצועית והחוקית לתכנית זו.

Date תאריך-		מהות השינוי Changes (brief descritption)
	1	
	2	
	3	
	4	

Date-תאריך	Edition - עדכון
16-12-21	0
	1
	2
	3

Lead Architect - אדריכל ראשי
Production Architect - אדריכל הפקה
Structure קונסטרוקטור
Fire Safety - בטיחות אש
HVAC - מיזוג אויר
Sanitary - אינסטלציה
Electrical - חשמל
Superpsition - סופרפוזיציה
Vertical Transportation - מעליות
Landscape - אדריכל נוף
Water proof - איטום
Traffic - תנועה
Curtain Walls - אלומיניום
Lighting - תאורה
Interior Design - עיצוב פנים

Comments - Legent : מקרא - הערות כלליות :

7.66

7.54

File name & Path : שם הקובץ :
247-pl05A-all mall.dwg

Orientation map : מיקום התוכנית בפרויקט

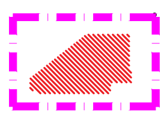

Construction לביצוע: ○ | Tender למכרז: ● | References only לעיון : ○

Drawn by שרטט: Michal Cohen פרטי ומשפחה
Designer leader מתכנן אחראי: Michal Cohen פרטי ומשפחה
Design stage שלב תכנון : SD
Date modified תאריך : 16.12.2021
Scale קנה מידה : 1 :100
Revision No מהדורה : 00

Project Name : שם הפרויקט :
קריון
מבנה צפוני חדש

Drawing Title + Description : שם הגיליון + תיאור :
תכנית מפלס +12.60

Profession מקצוע	Plan Type סוג תוכנית	Level מפלס	Building No' מספר מבנה	Plan number מספר תוכנית
AR	P	+12.60	B	05

NIBA MAOF

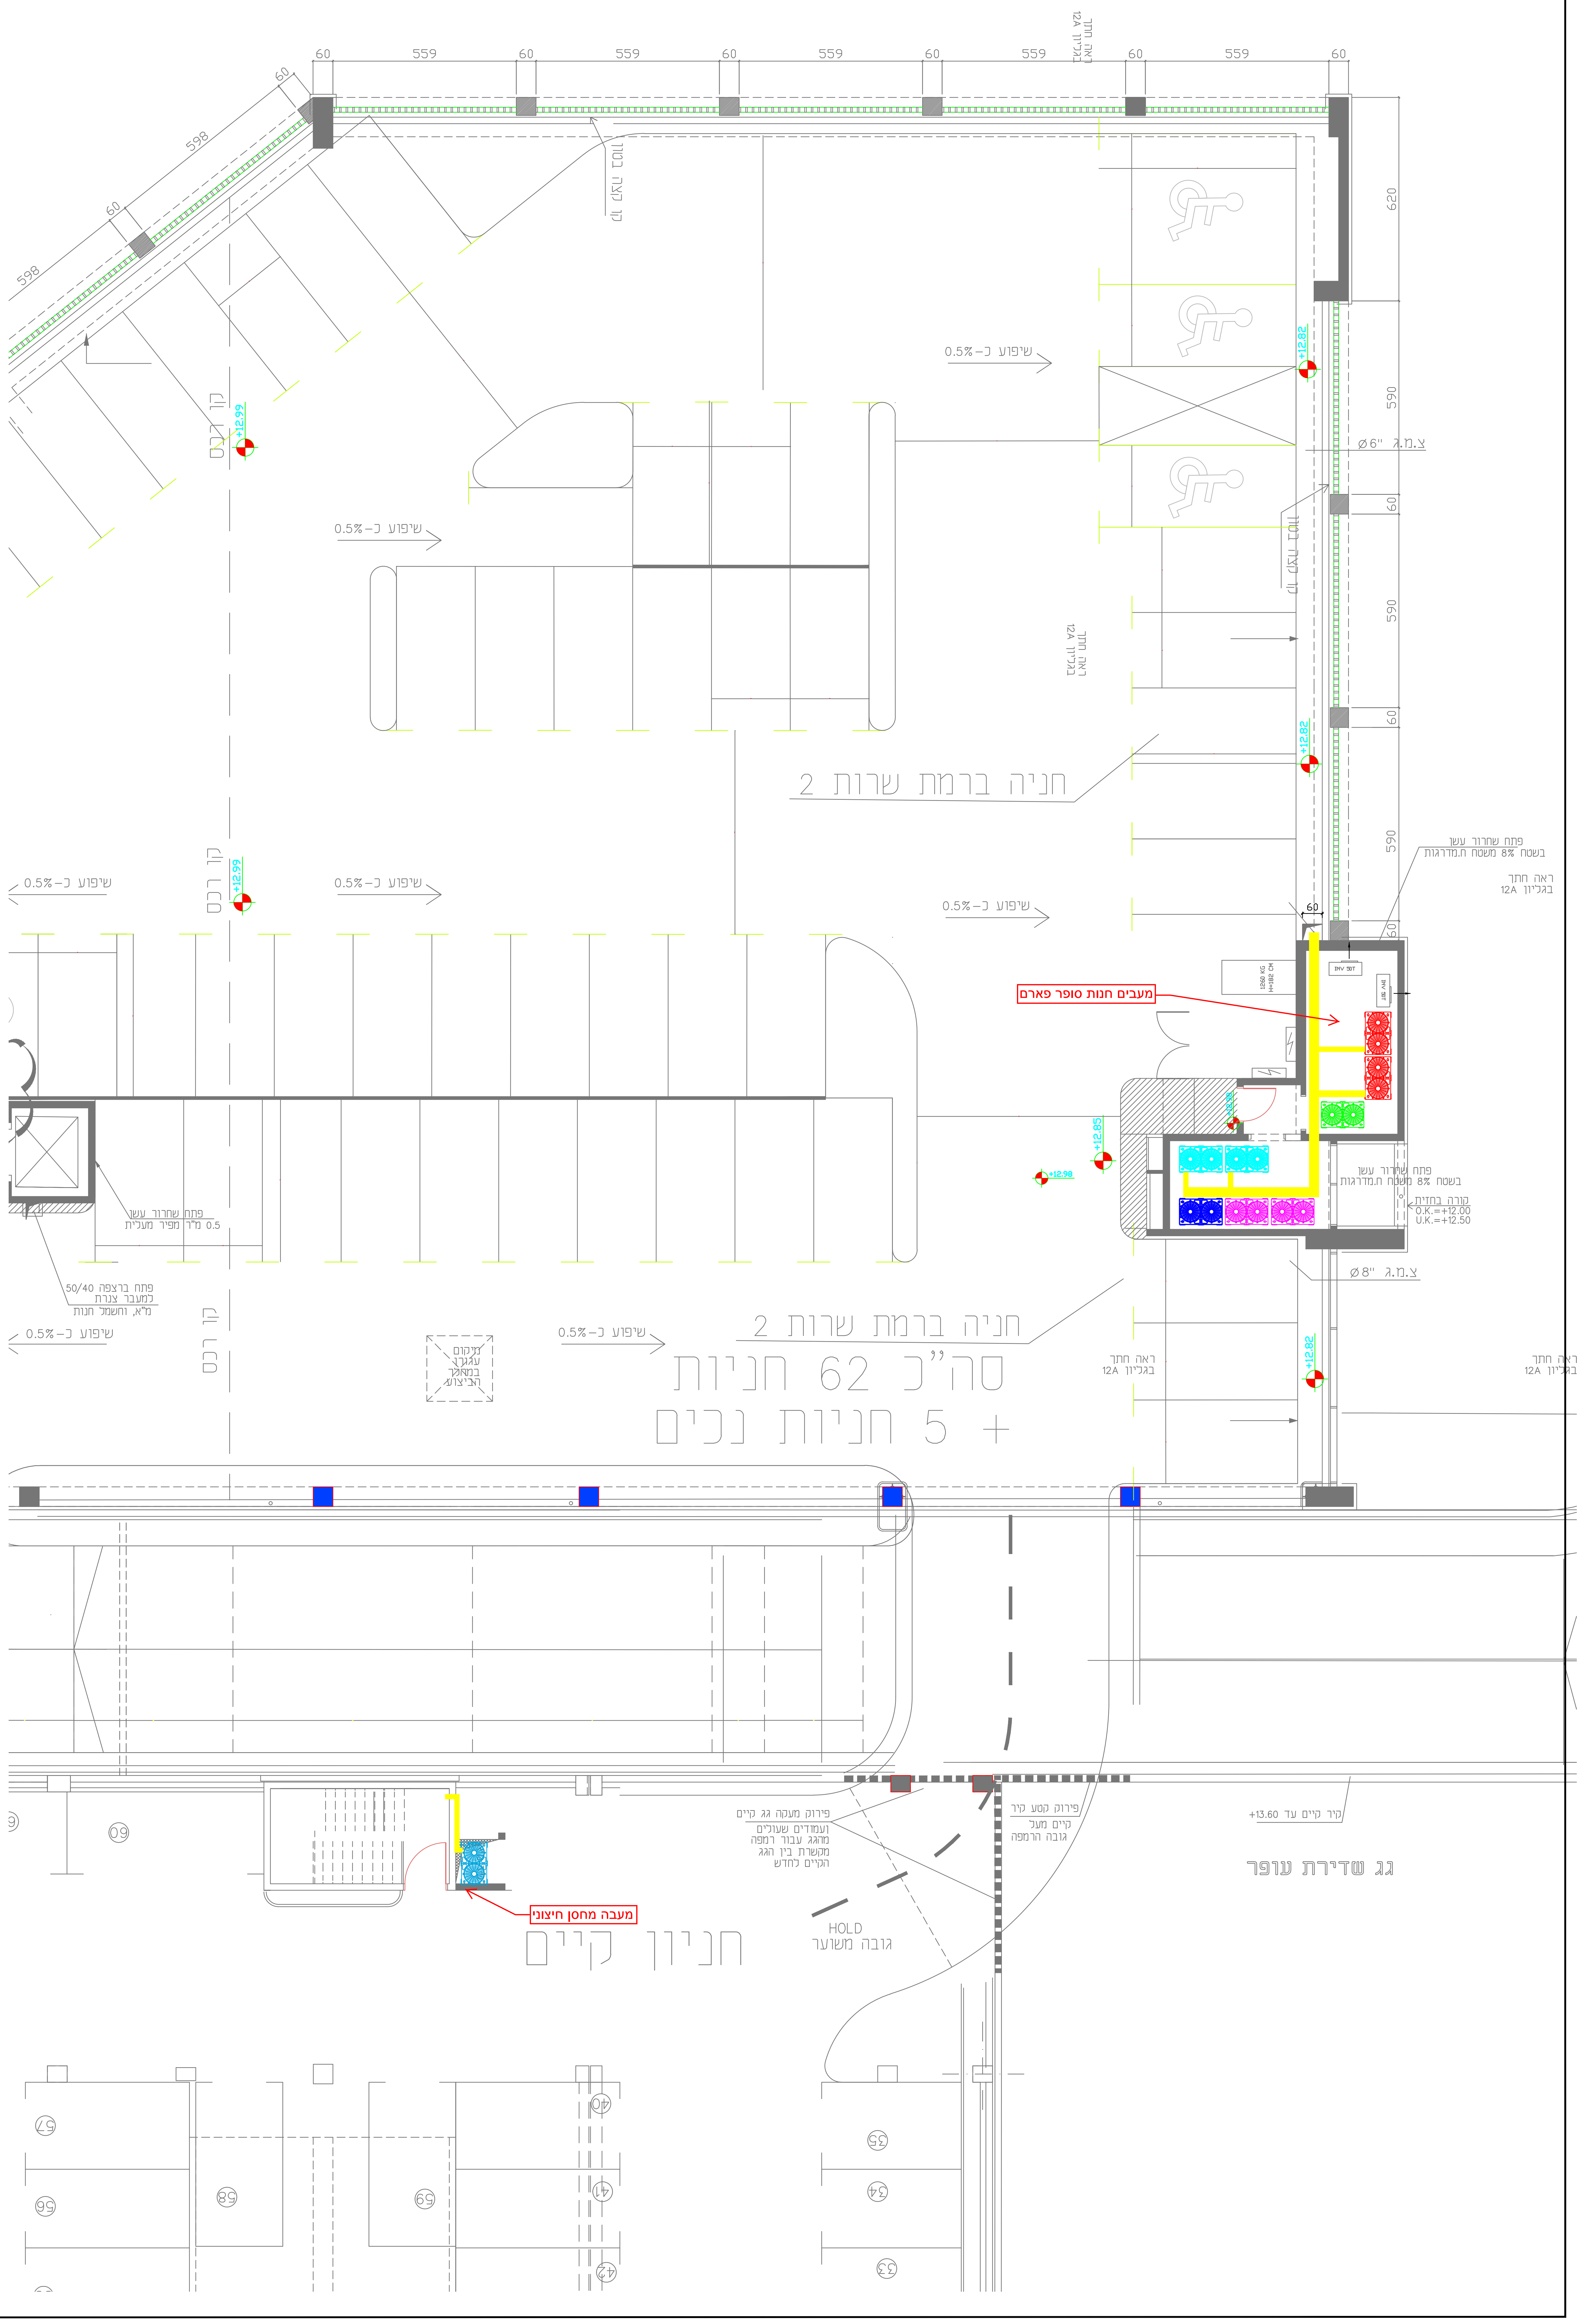
60
559
598
ראה חתך 12A בגליון
קו מעקה נמוך
קו רכב
שיפוע כ-0.5%
+12.99
+12.82
+12.98
+12.85
620
590
Ø6" צ.מ.ג
Ø8" צ.מ.ג
חניה ברמת שרות 2
פתח שחרור עשן בשטח 8% משטח ח.מדרגות
מעבים חנות סופר פארם
1260 KG H=182 CM
INV 50T
קורה בחזית O.K.=+12.00 U.K.=+12.50
פתח שחרור עשן 0.5 מ"ר מפיר מעלית
פתח ברצפה 50/40 למעבר צנרת מ"א, וחשמל חנות
מיקום עגורן במהלך הביצוע
סה"כ 62 חניות + 5 חניות נכים
מעבר מחסן חיצוני
חניון קיים
פירוק מעקה גג קיים ועמודים שעולים מהגג עבור רמפה מקשרת בין הגג הקיים לחדש
פירוק קטע קיר קיים מעל גובה הרמפה
HOLD גובה משוער
קיר קיים עד +13.60
גג שדירת עופר